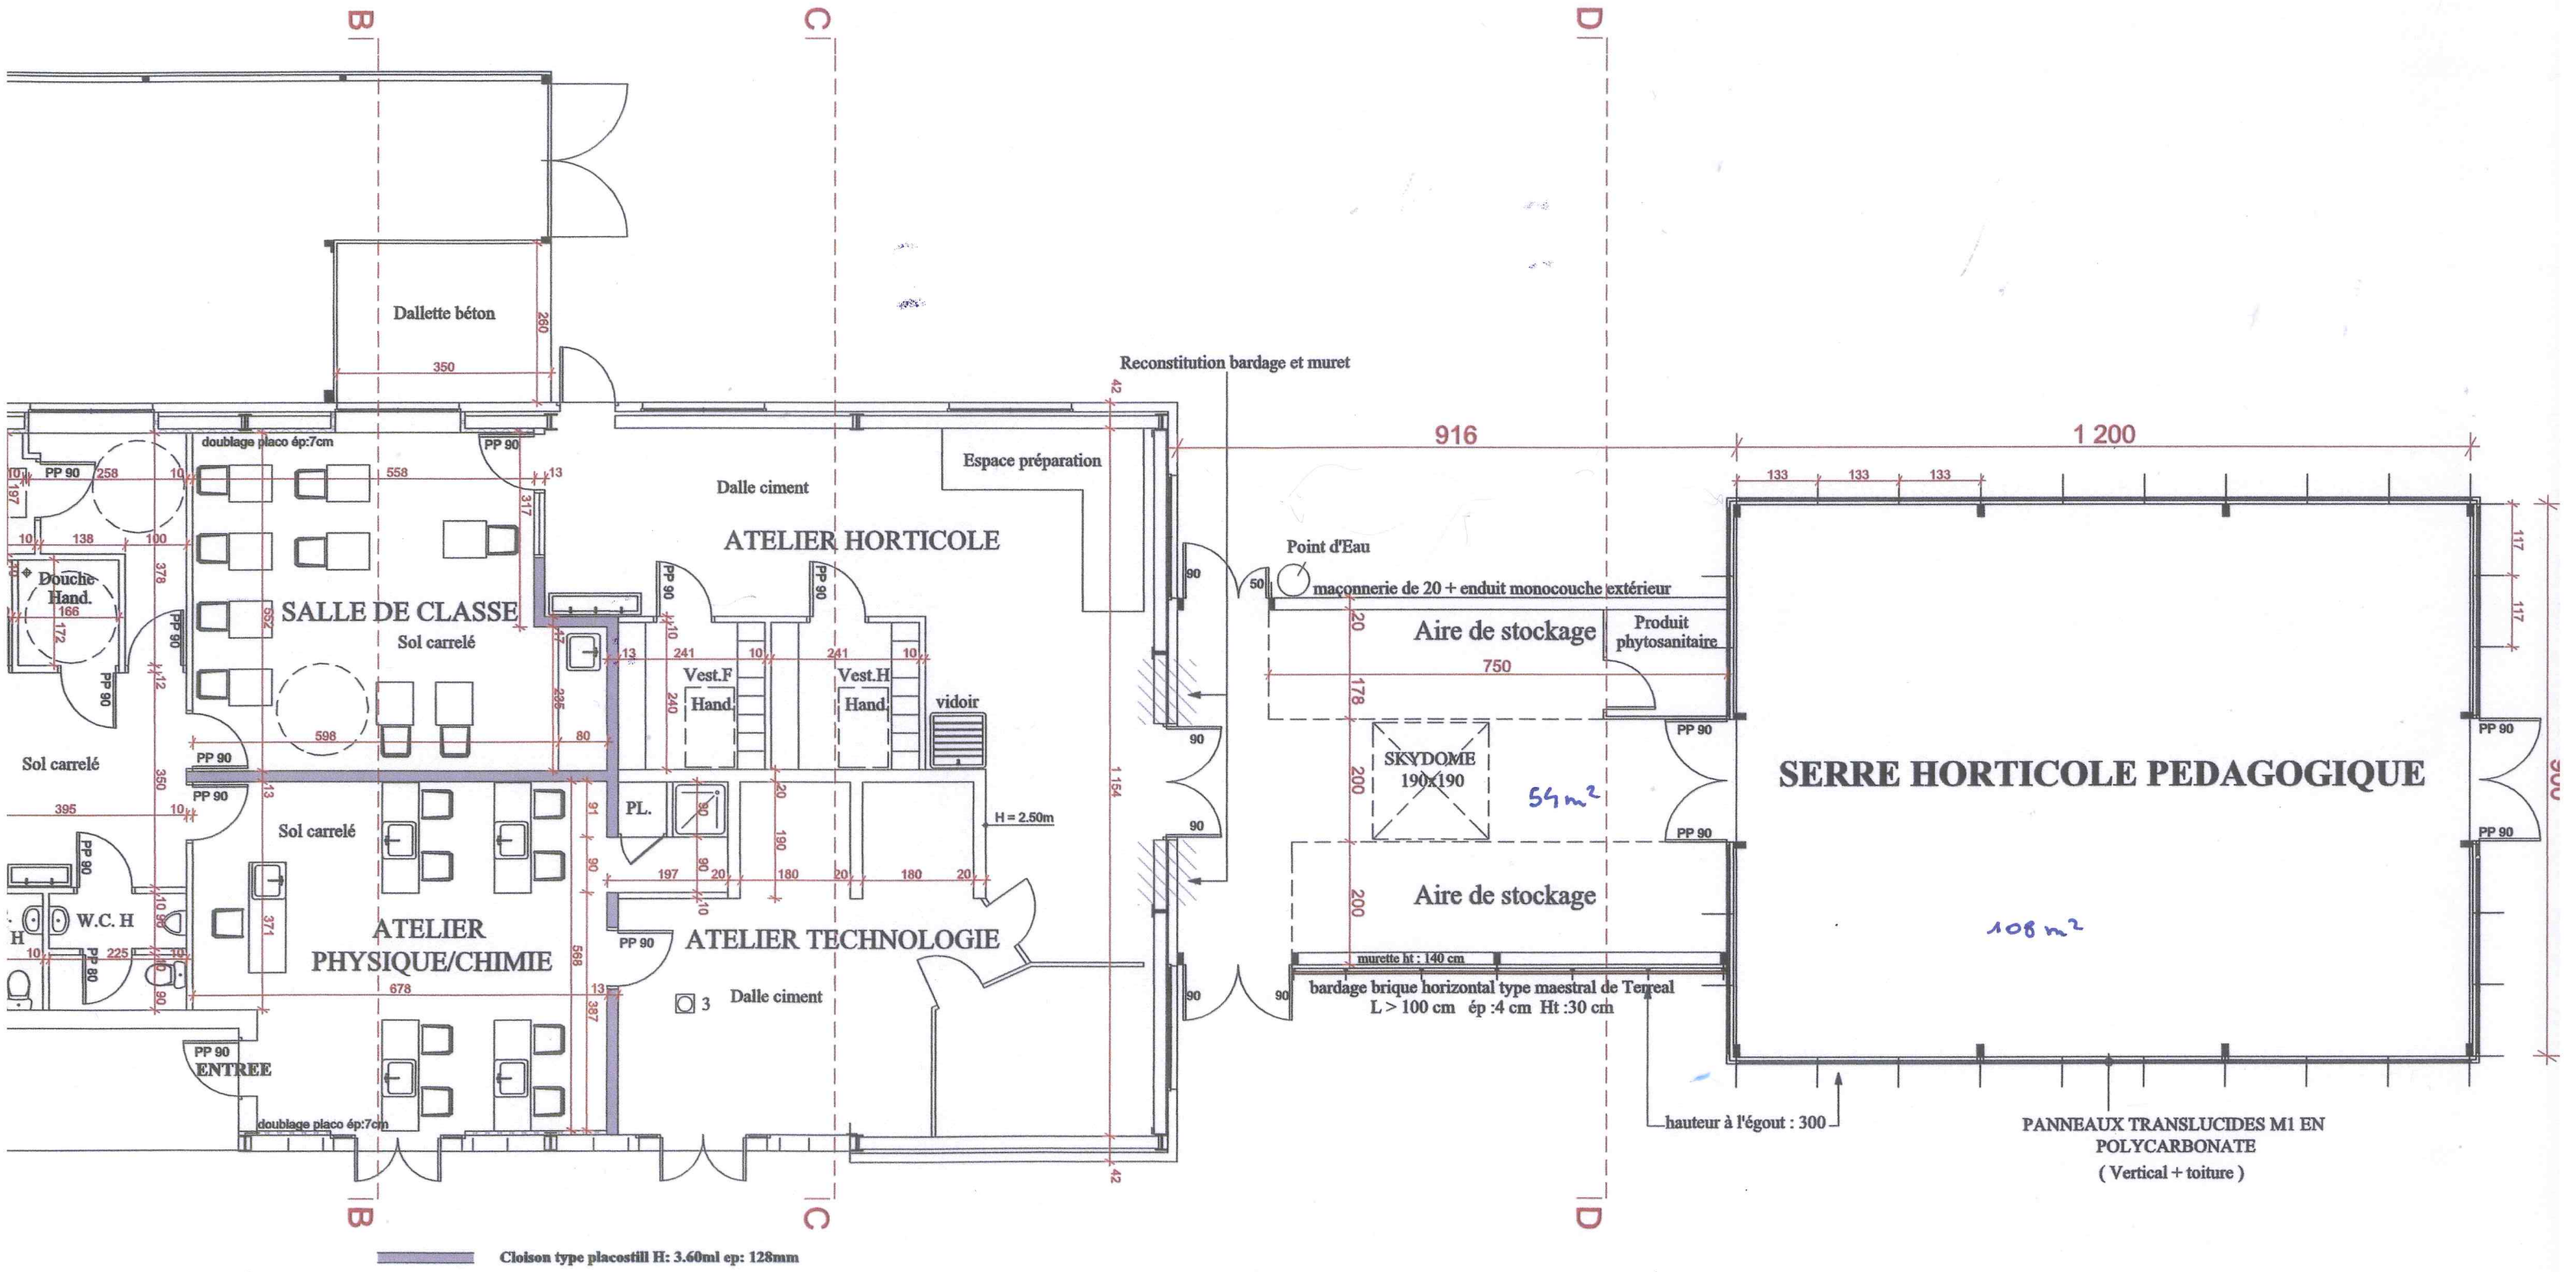

EN PLAN - ATELIER + EXTENSION SERRE -